


SCHEMAT INSTALACJI ODBIORU ZMIELONYCH PRODUKTÓW SPOD MŁYNA POPRZEC ZBIORNIK BUFOROWY I PRZENOŚNIKI ŚLIMAKOWE DO WORKÓW STOJĄCYCH NA WAGACH.

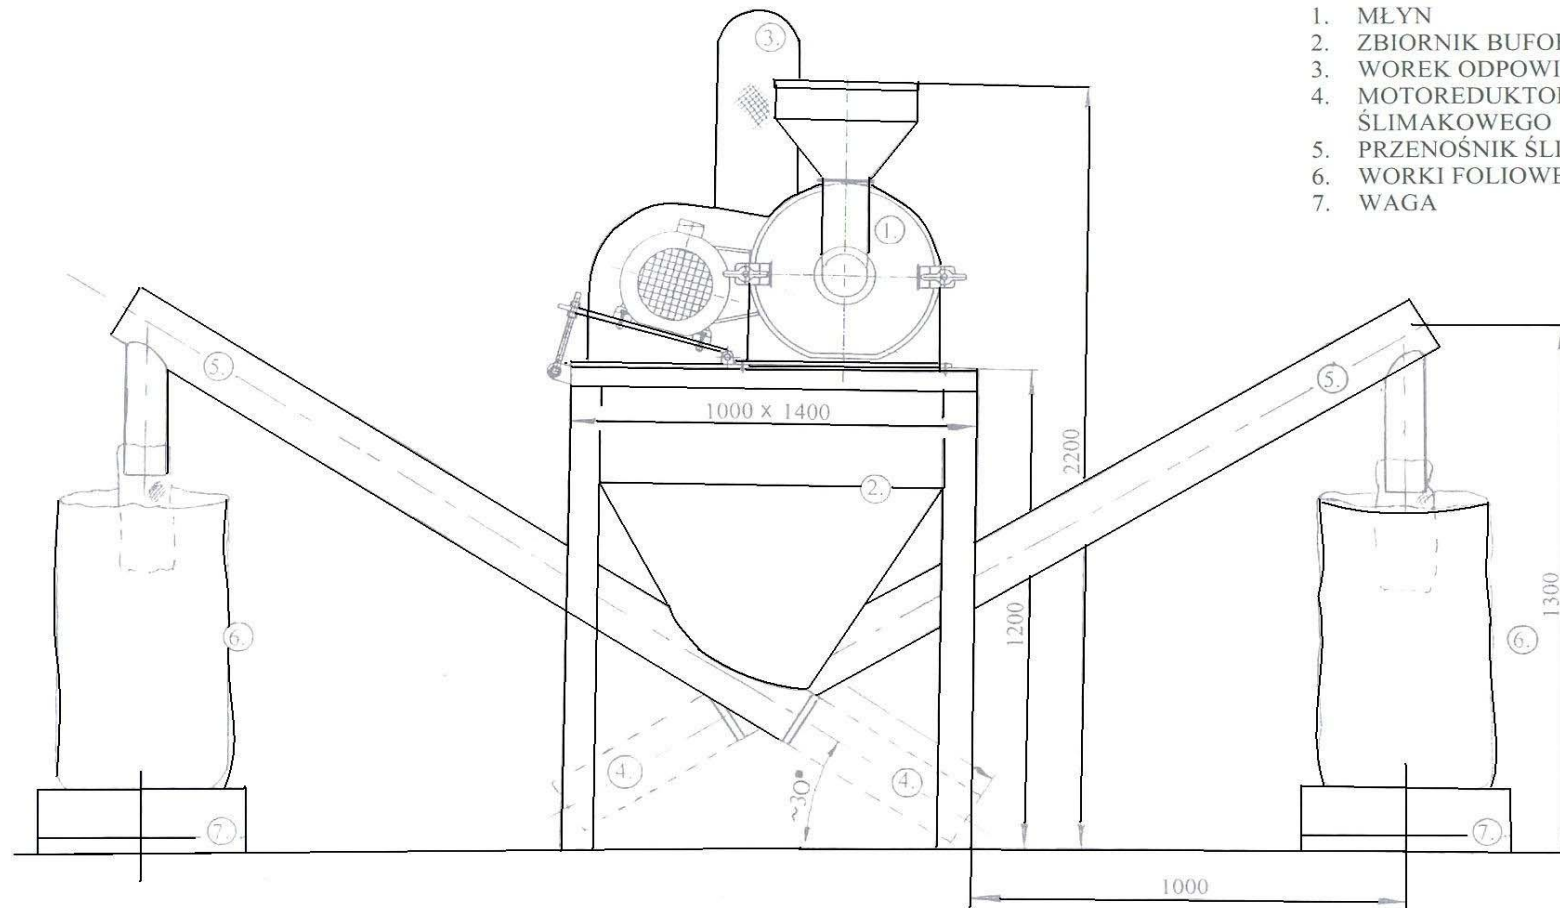

1. MŁYN
2. ZBIORNIK BUFOROWY
3. WREK ODPOWIETRZAJĄCY
4. MOTOREDUKTOR NAPĘDU PRZENOŚNIKA ŚLIMAKOWEGO
5. PRZENOŚNIK ŚLIMAKOWY
6. WORKI FOLIOWE
7. WAGA

